Załącznik nr 3 Zakres robót

SOSW6 - RZUT PARTERU

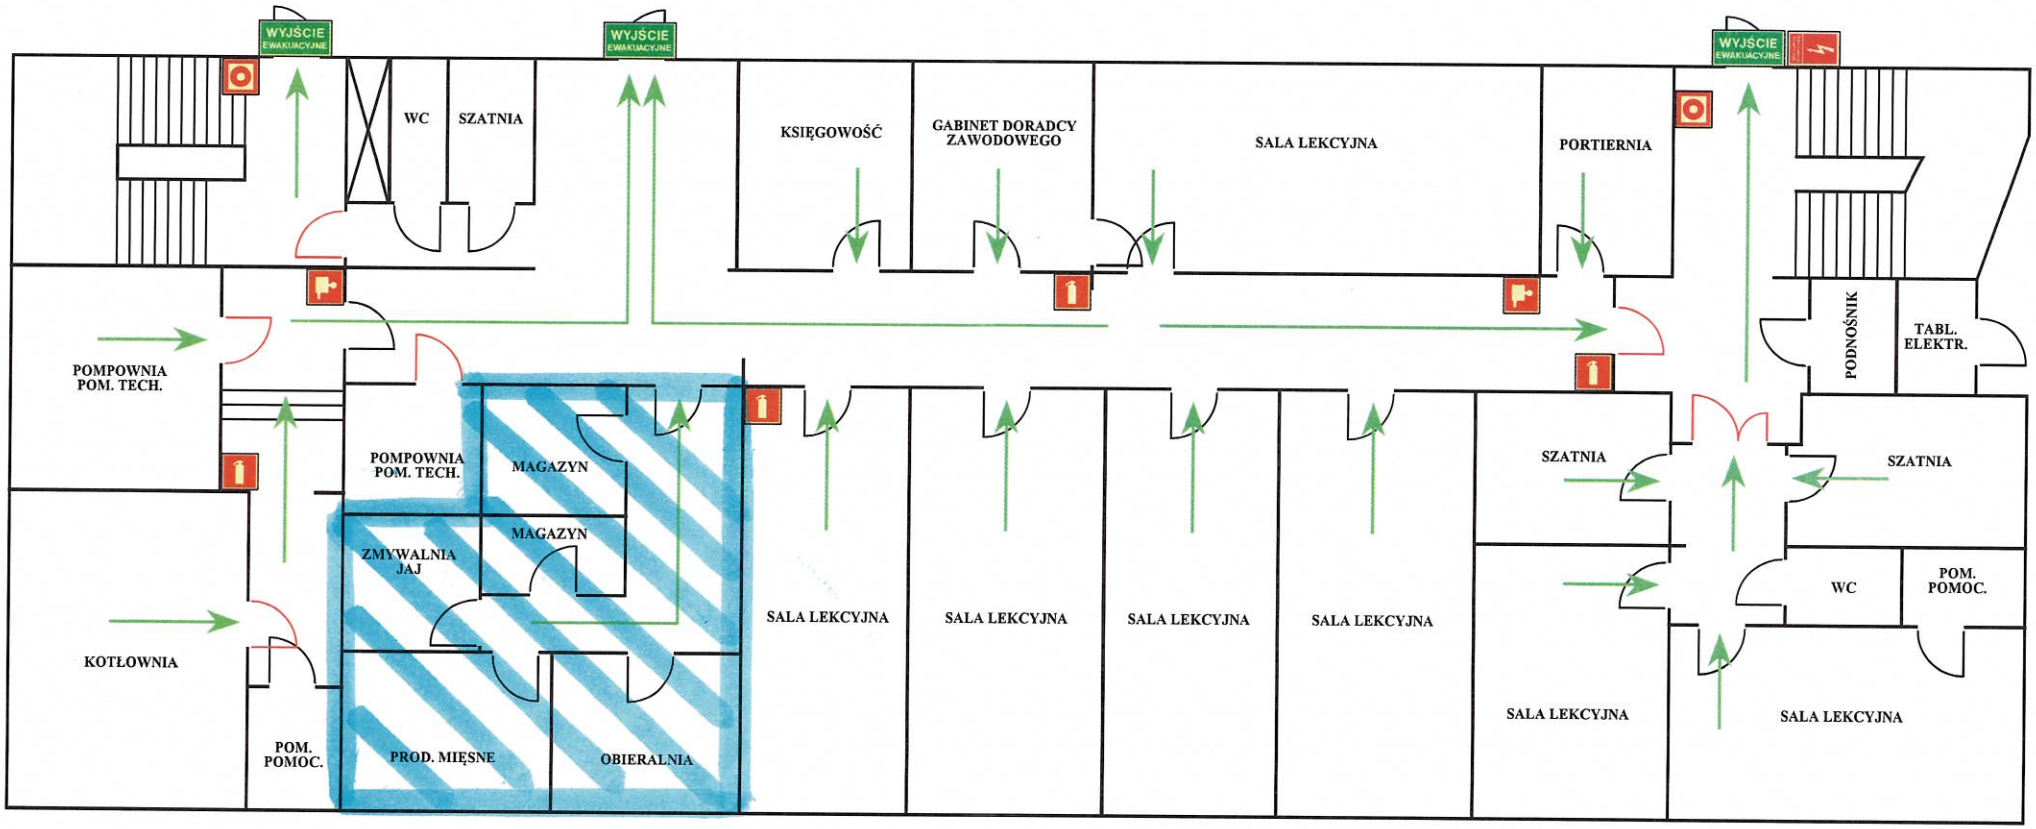


Zakres robót

| Skrócona charakterystyka kondygnacji | |
|---|---|
| Przeznaczenie kondygnacji | sale lekcyjne, szatnie, gab. podagoda, psychologa, kotłownia, pompownia |
| Kategoria zagrożenia ludzi | ZL II |
| Ilość osób na kondygnacji | < 50 |
| Powierzchnia | 2178,20m$^2$ |

**LEGENDA**

- WYJŚCIE EWAKUACYJNE — WYJŚCIE EWAKUACYJNE
- GAŚNICA
- HYDRANT WEWNĘTRZNY
- CSO — CENTRALA STEROWANIA ODDYMIANIEM
- PRZYCISK ODDYMIANIA
- PRZECIWPOŻAROWY WYŁĄCZNIK PRĄDU
- DRZWI PRZECIWPOŻAROWE
- KIERUNEK EWAKUACJI

| INSTRUKCJA BEZPIECZEŃSTWA POŻAROWEGO | |
|---|---|
| Specjalny Ośrodek Szkolno-Wychowawczy nr 6 | |
| adres | ul. Niecała 8, 30-425 Kraków |
| wrzesień 2019 | Rzut parteru ROZMIESZCZENIE SPRZĘTU I ZNAKÓW PPOŻ. ORAZ KIERUNKÓW EWAKUACJI |